
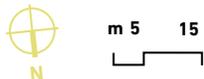
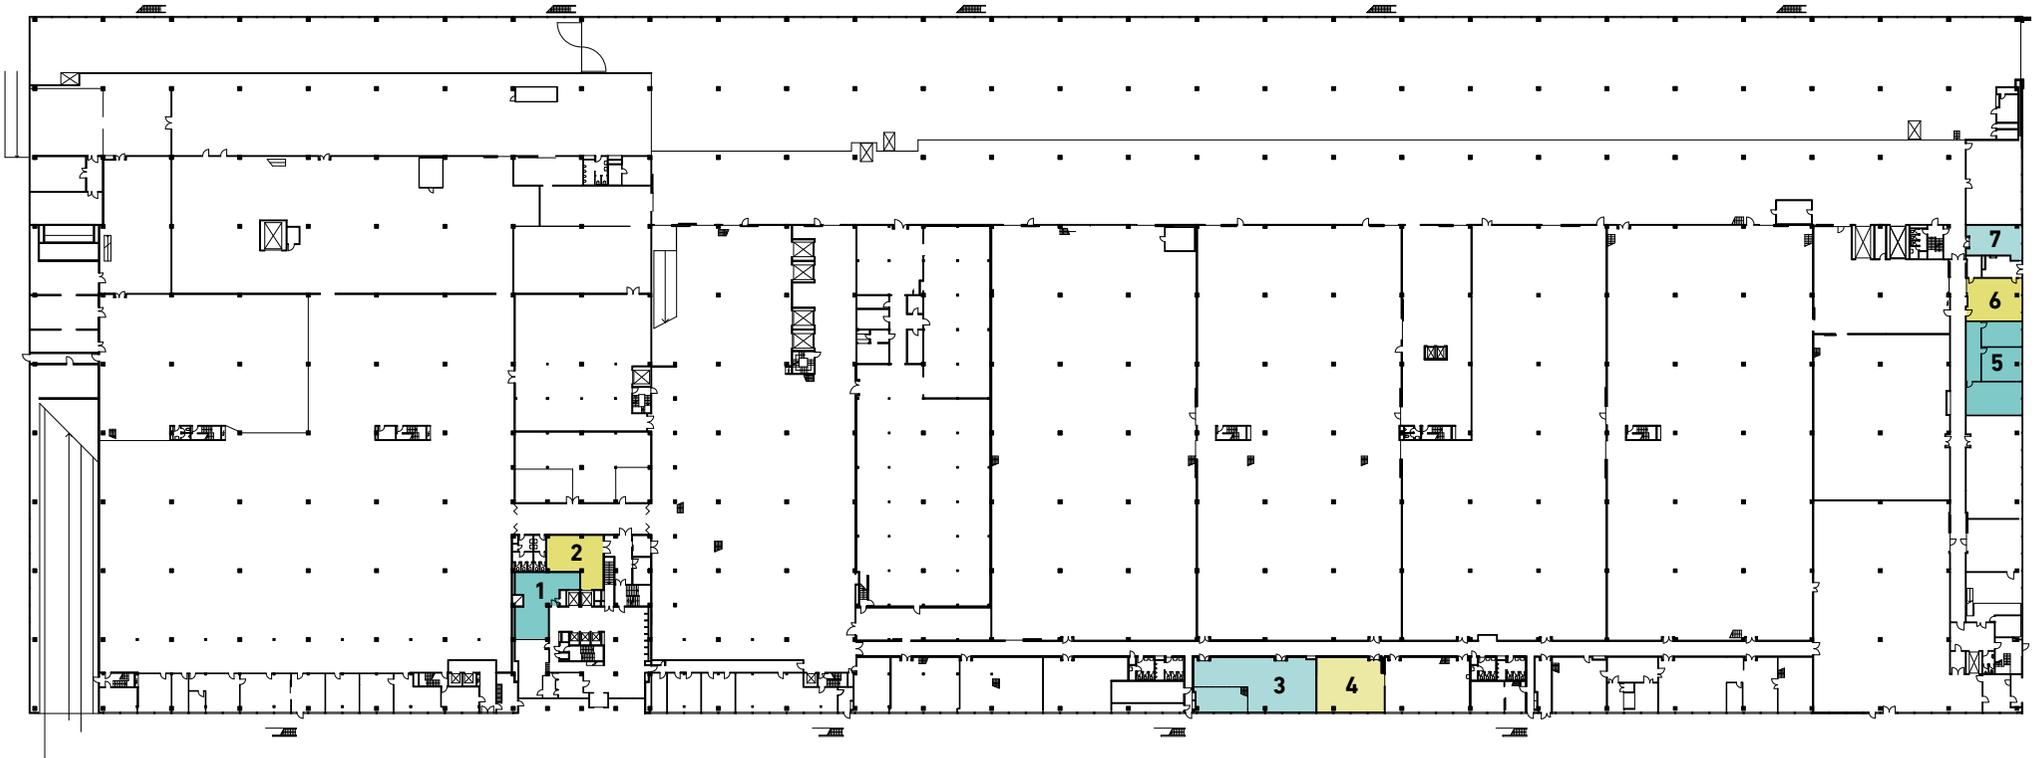


Flächen können optional vergrössert werden

EG Industriestrasse 19

■ Lagerfläche 1	110 m ²
■ Lagerfläche 2	64 m ²
■ Atelier 3 inkl. Podest (25 m ²)	182 m ²
■ Atelier 4	98 m ²
■ Atelier 5	137 m ²
■ Atelier 6	63 m ²
■ Atelier 7	40 m ²

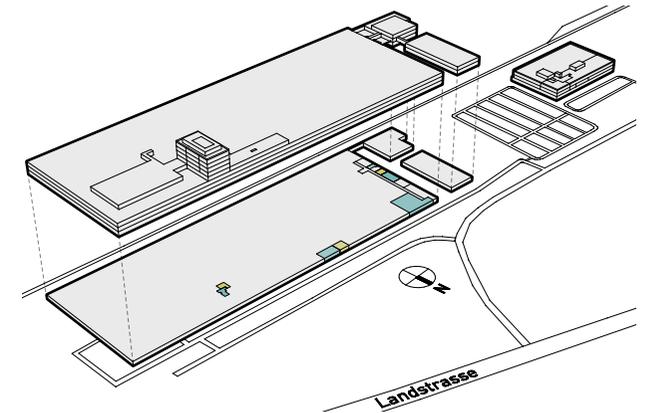

Änderungen und Abweichungen gegenüber den publizierten Angaben sowie dem Baubeschrieb bleiben ausdrücklich vorbehalten. Keine Haftung.