

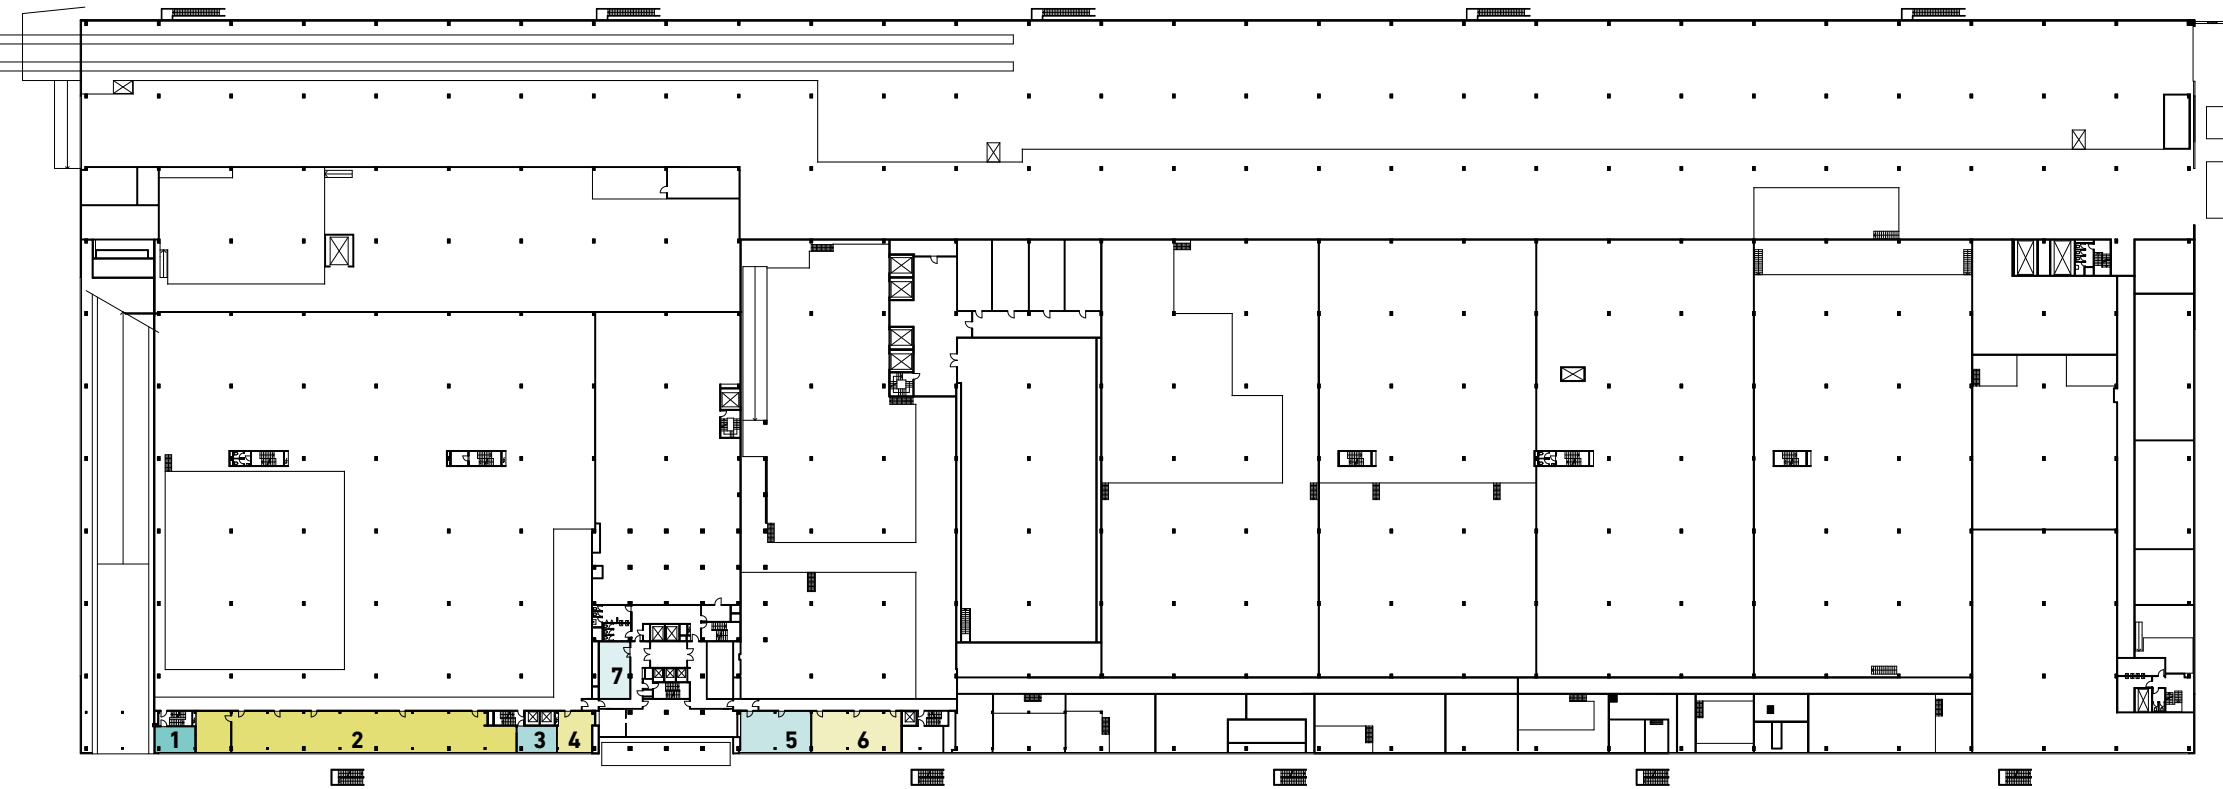


1. OG
Industriestrasse 19

■ Büro 1	21 m ²
■ Büro 2	268 m ²
■ Büro 3	20 m ²
■ Büro 4	30 m ²
■ Büro 5	70 m ²
■ Büro 6	84 m ²
■ Lagerfläche 7	43 m ²

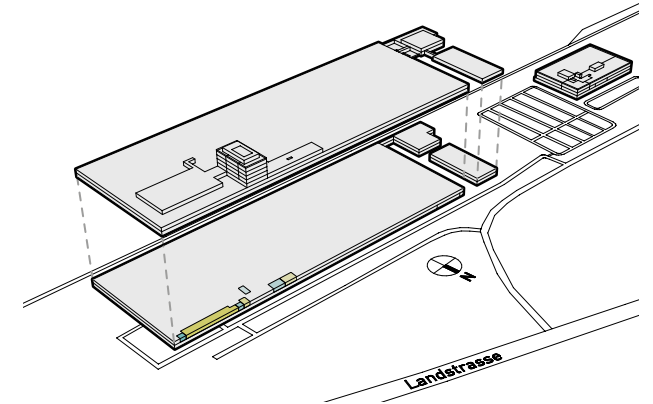

m 5 15

 

Änderungen und Abweichungen gegenüber den publizierten Angaben
sowie dem Baubeschrieb bleiben ausdrücklich vorbehalten. Keine Haftung.