

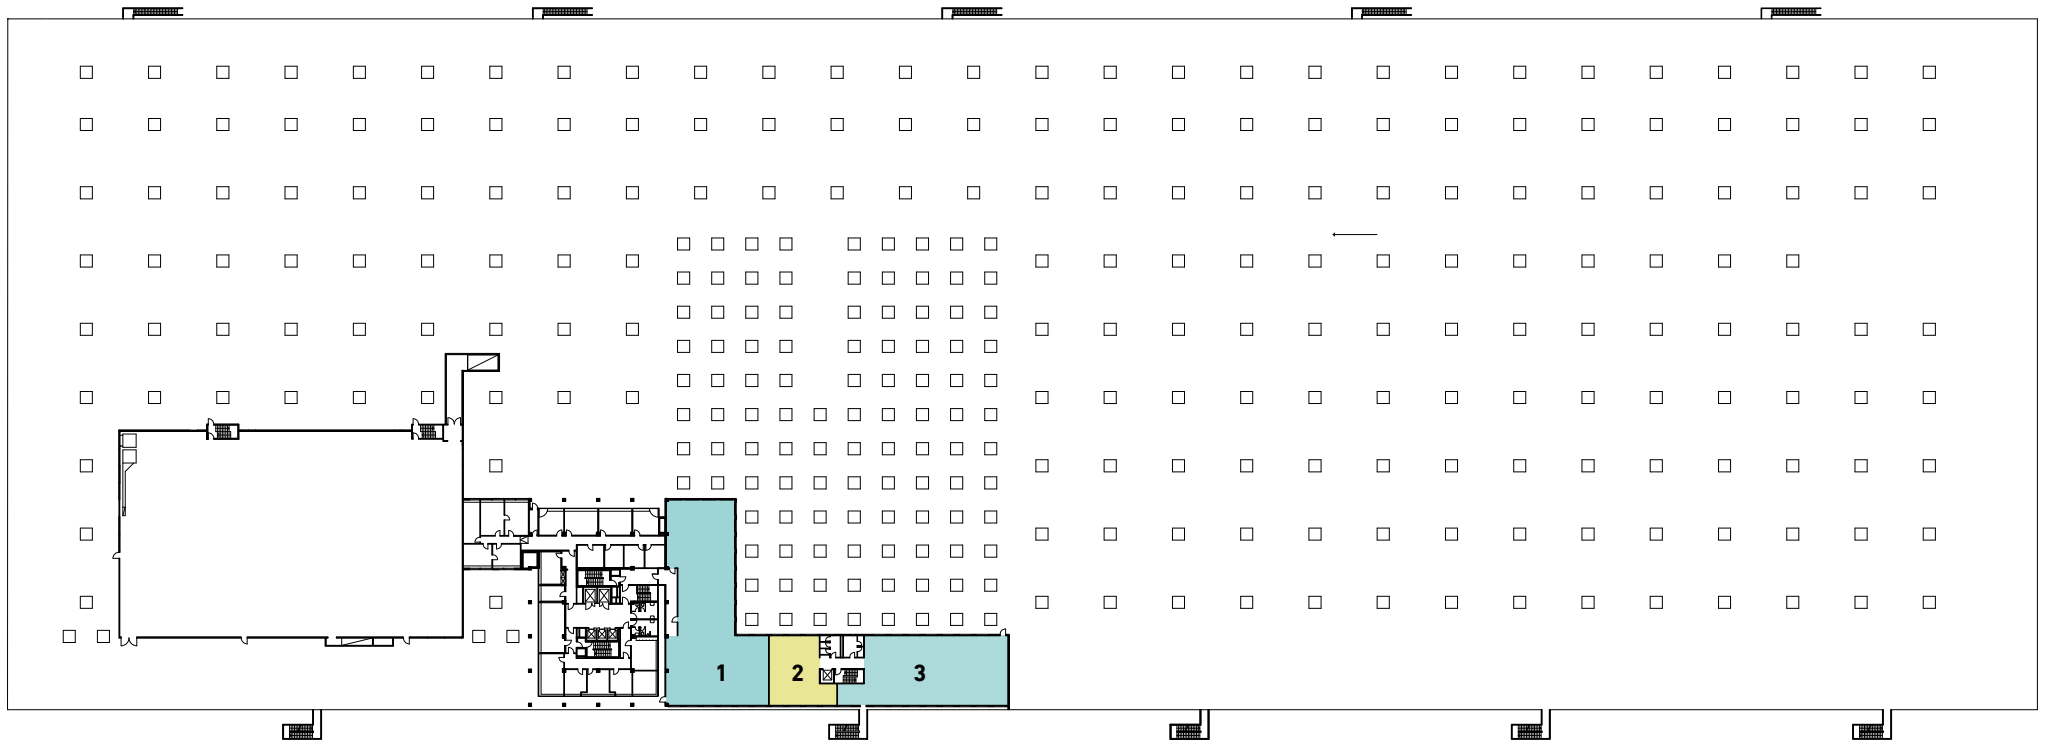


4. OG Industriestrasse 19

■ Büro 1	395 m ²
■ Büro 2	93 m ²
■ Büro 3	310 m ²

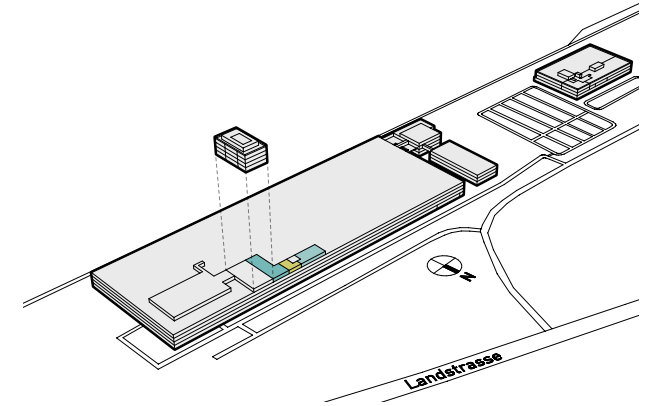

m 5 15

 

Änderungen und Abweichungen gegenüber den publizierten Angaben sowie dem Baubeschrieb bleiben ausdrücklich vorbehalten. Keine Haftung.