

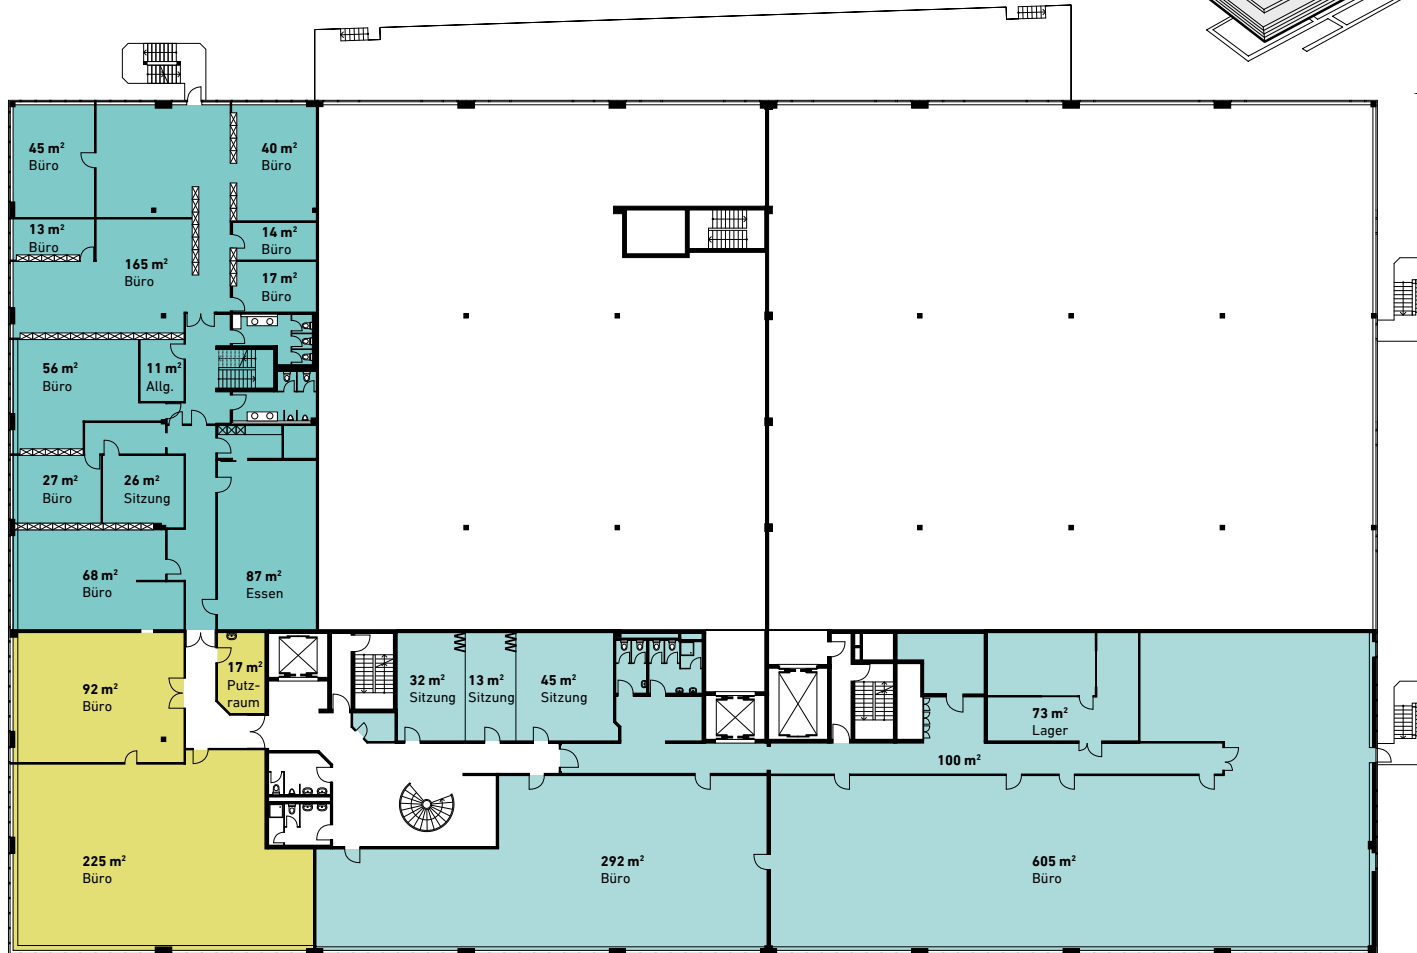


## 2. OG Industriestrasse 31

- Büro 1 569 m<sup>2</sup>
- Büro 2 334 m<sup>2</sup>
- Büro 3 1'160 m<sup>2</sup>

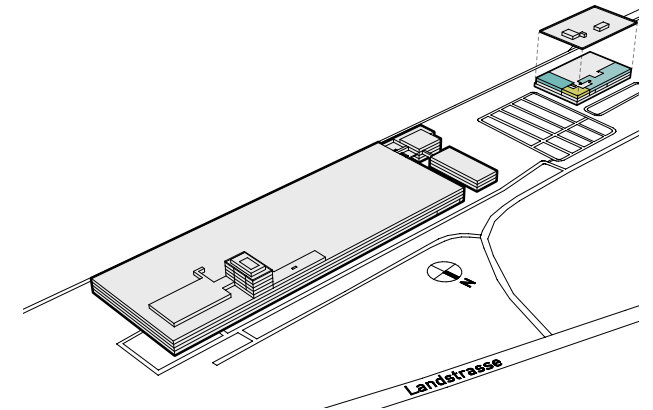

Flächen können optional vergrössert werden

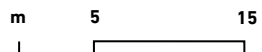

Änderungen und Abweichungen gegenüber den publizierten Angaben sowie dem Baubeschrieb bleiben ausdrücklich vorbehalten. Keine Haftung.