

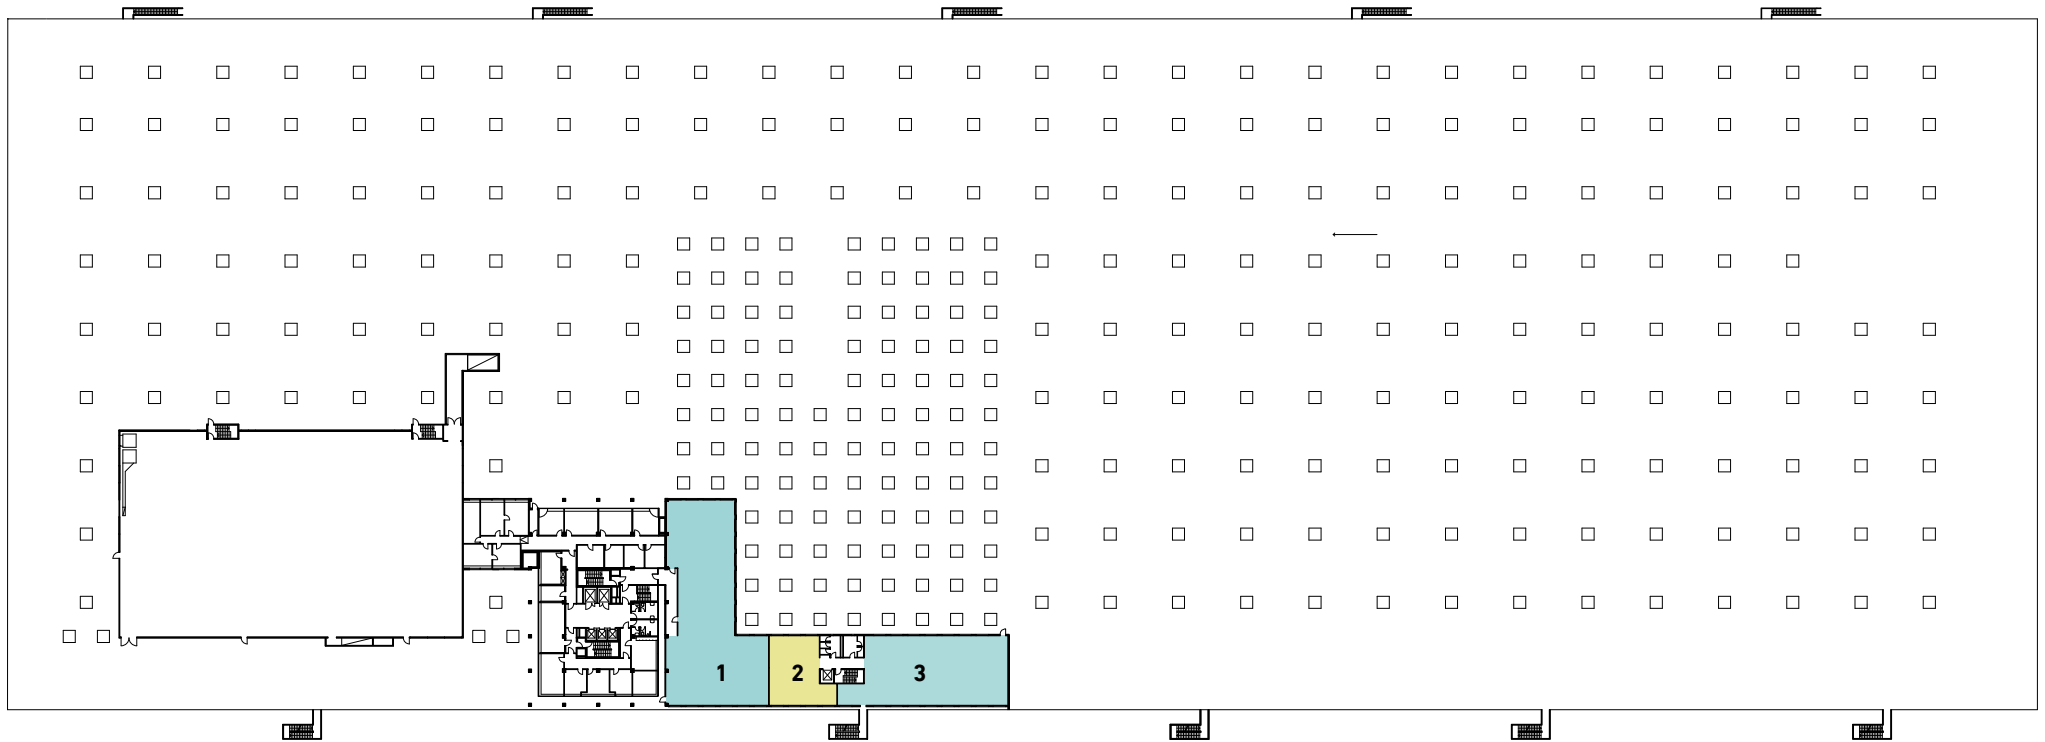


4. OG Industriestrasse 19

■ Büro 1	429 m ²
■ Büro 2	107 m ²
■ Büro 3	289 m ²

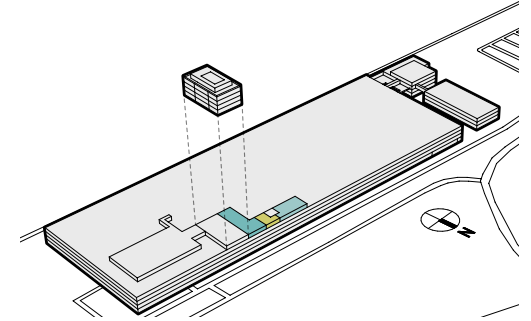

m 5 15

 

Änderungen und Abweichungen gegenüber den publizierten Angaben
sowie dem Baubeschrieb bleiben ausdrücklich vorbehalten. Keine Haftung.