
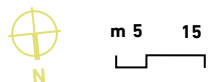
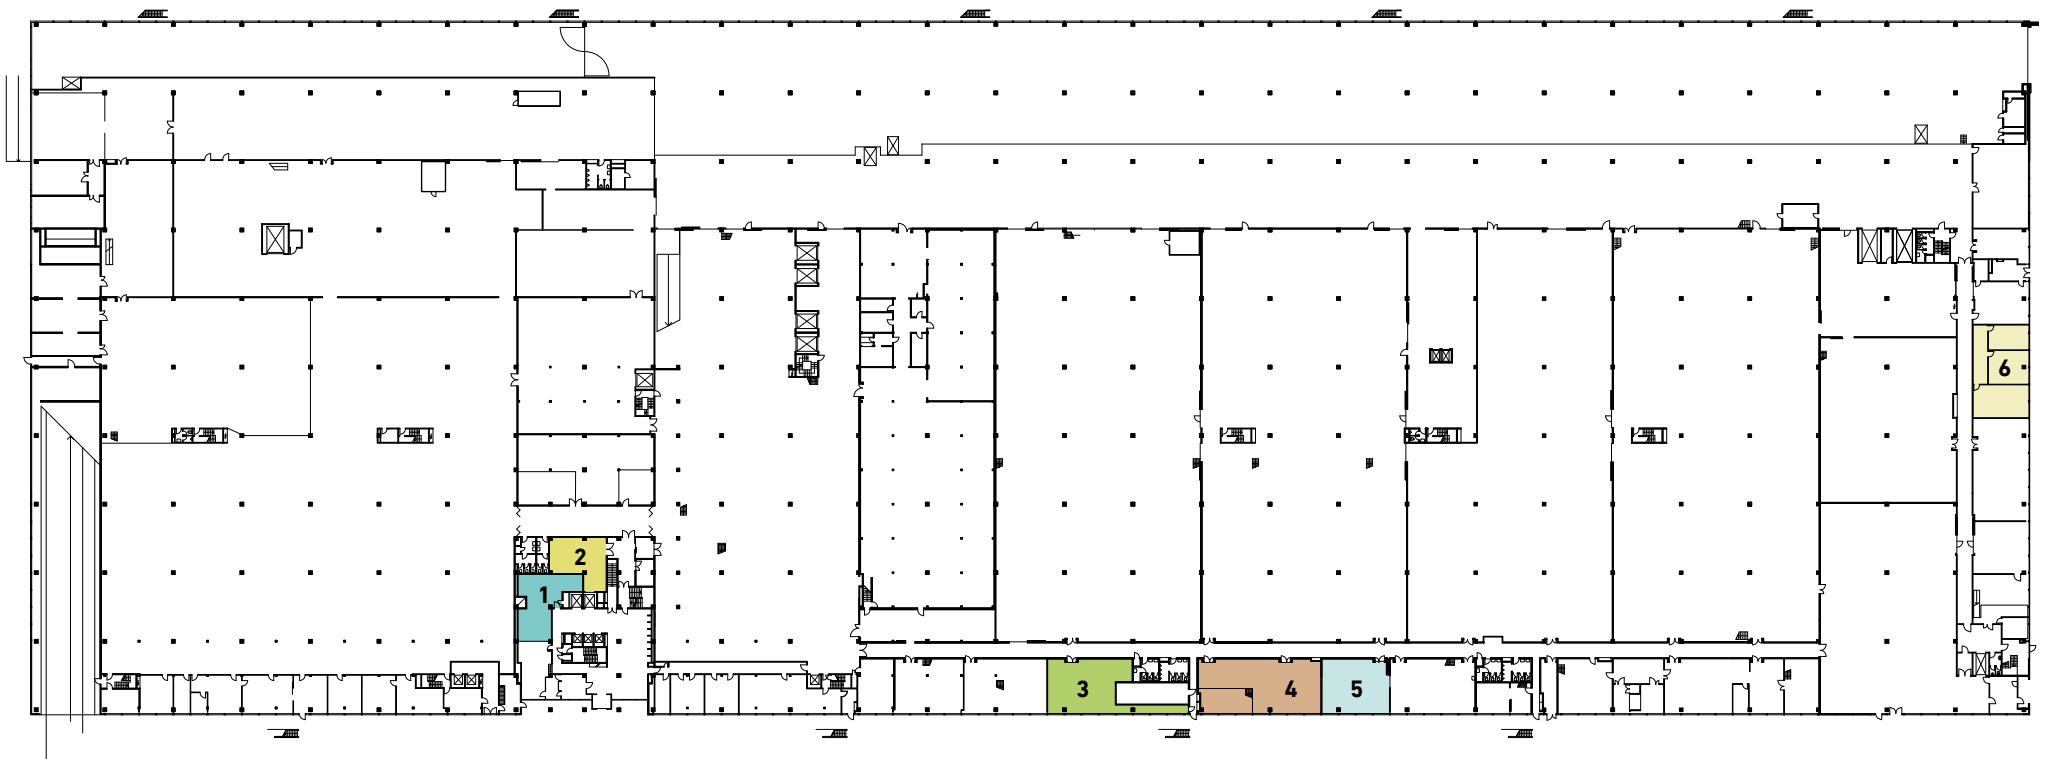


EG Industriestrasse 19

| | |
|--|--------------------|
| ■ Lagerfläche 1 | 80 m ² |
| ■ Lagerfläche 2 | 68 m ² |
| ■ Atelier 3 | 127 m ² |
| ■ Atelier 4 exkl. Podest (25 m ²) | 182 m ² |
| ■ Atelier 5 | 99 m ² |
| ■ Atelier 6 | 145 m ² |

Flächen können optional vergrössert werden

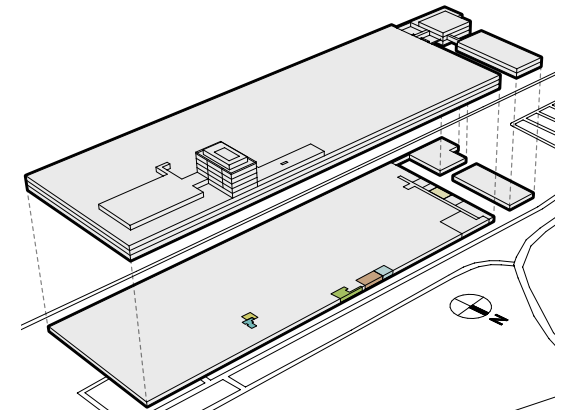

Änderungen und Abweichungen gegenüber den publizierten Angaben sowie dem Baubeschrieb bleiben ausdrücklich vorbehalten. Keine Haftung.