
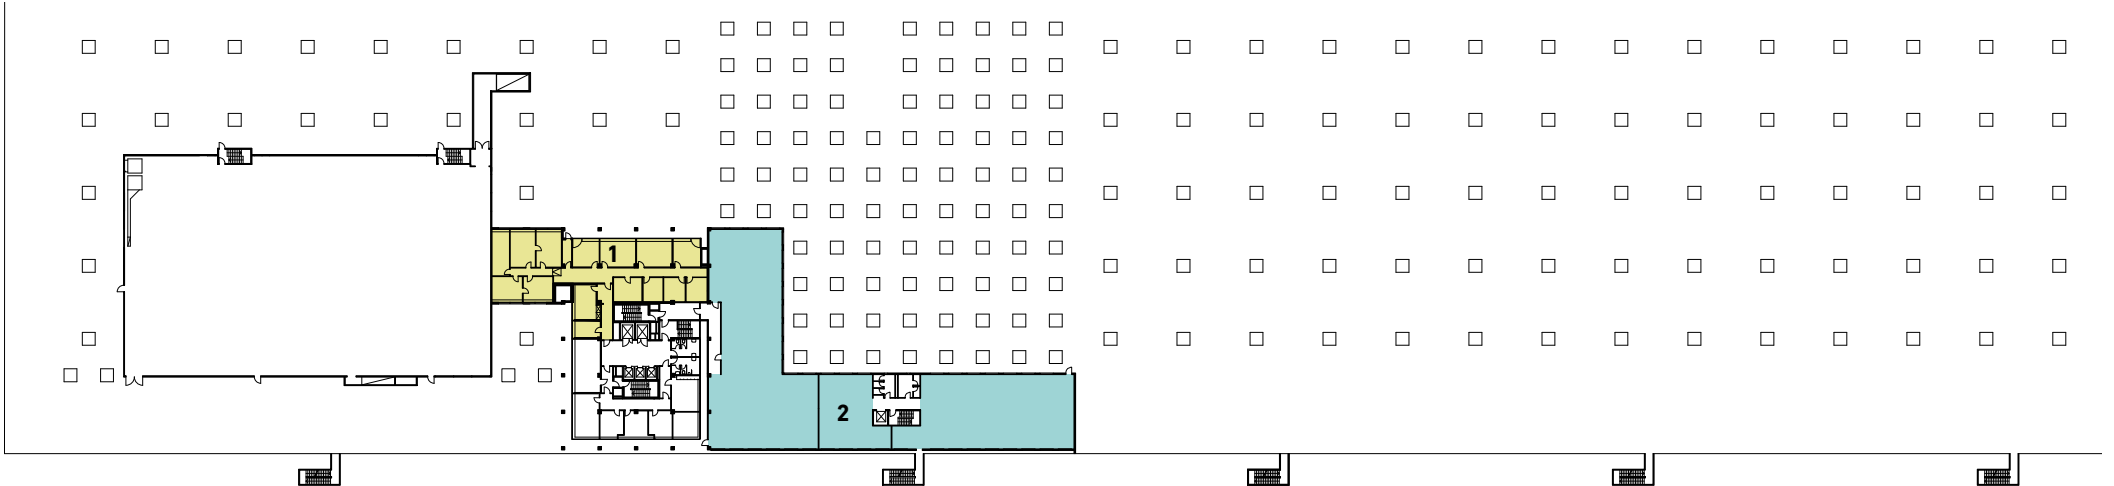


## 4. OG Industriestrasse 19

■ Büro 1	368 m <sup>2</sup>
■ Büro 2	825 m <sup>2</sup>

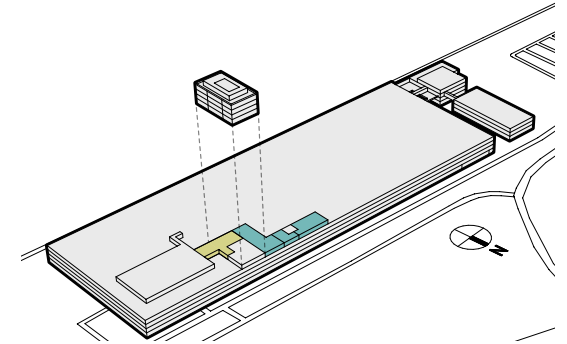

m 5 15

Änderungen und Abweichungen gegenüber den publizierten Angaben  
sowie dem Baubeschrieb bleiben ausdrücklich vorbehalten. Keine Haftung.