
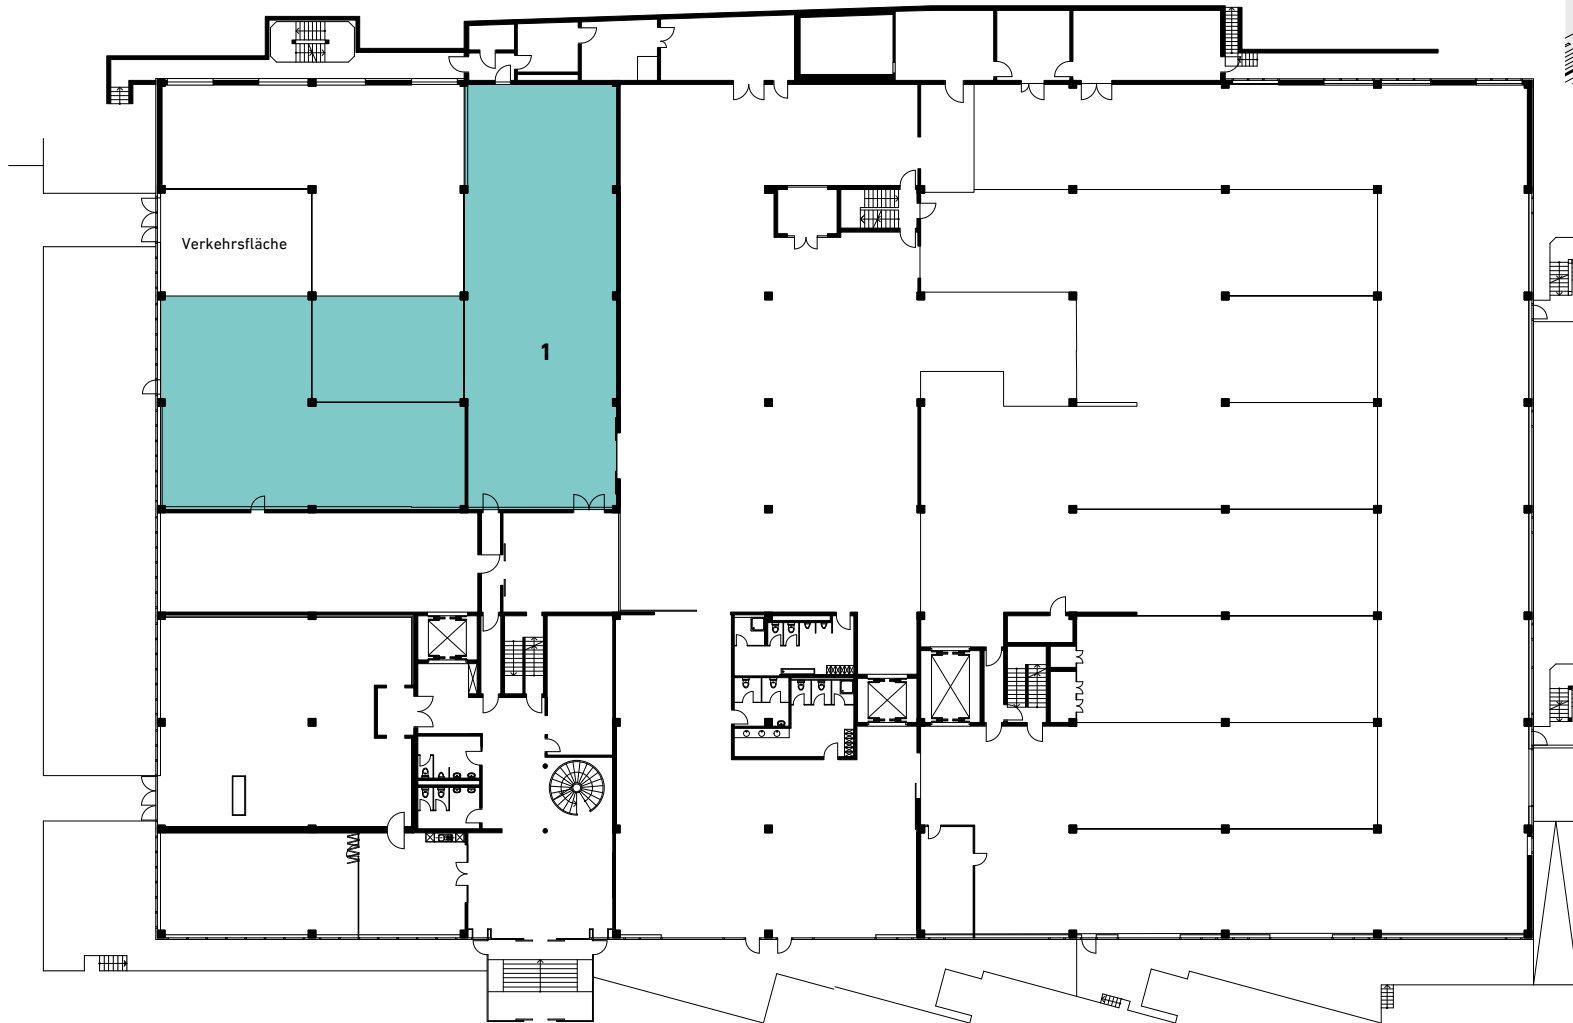


EG
Industriestrasse 31

■ Lagerfläche 1 613 m²

Flächenangaben inkl. Verkehrsfläche

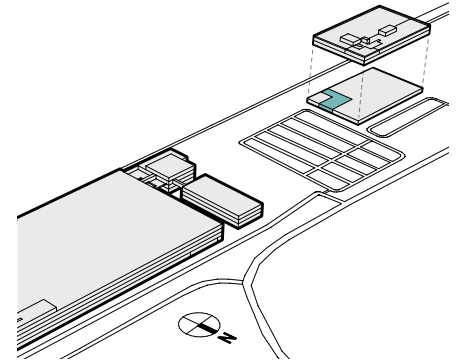

m 5 15

Änderungen und Abweichungen gegenüber den publizierten Angaben
sowie dem Baubeschrieb bleiben ausdrücklich vorbehalten. Keine Haftung.